


--- Ámbito de actuación

CONCURSO DE IDEAS PARA NUEVO SALÓN DE ACTOS SEDE VALÈNCIA CTAV
Noviembre 2020
Alzado C/ Hernán Cortés y Patio interior **CTAVCOLEGIOTERRITORIAL
DEARQUITECTOSDEVALENCIA**

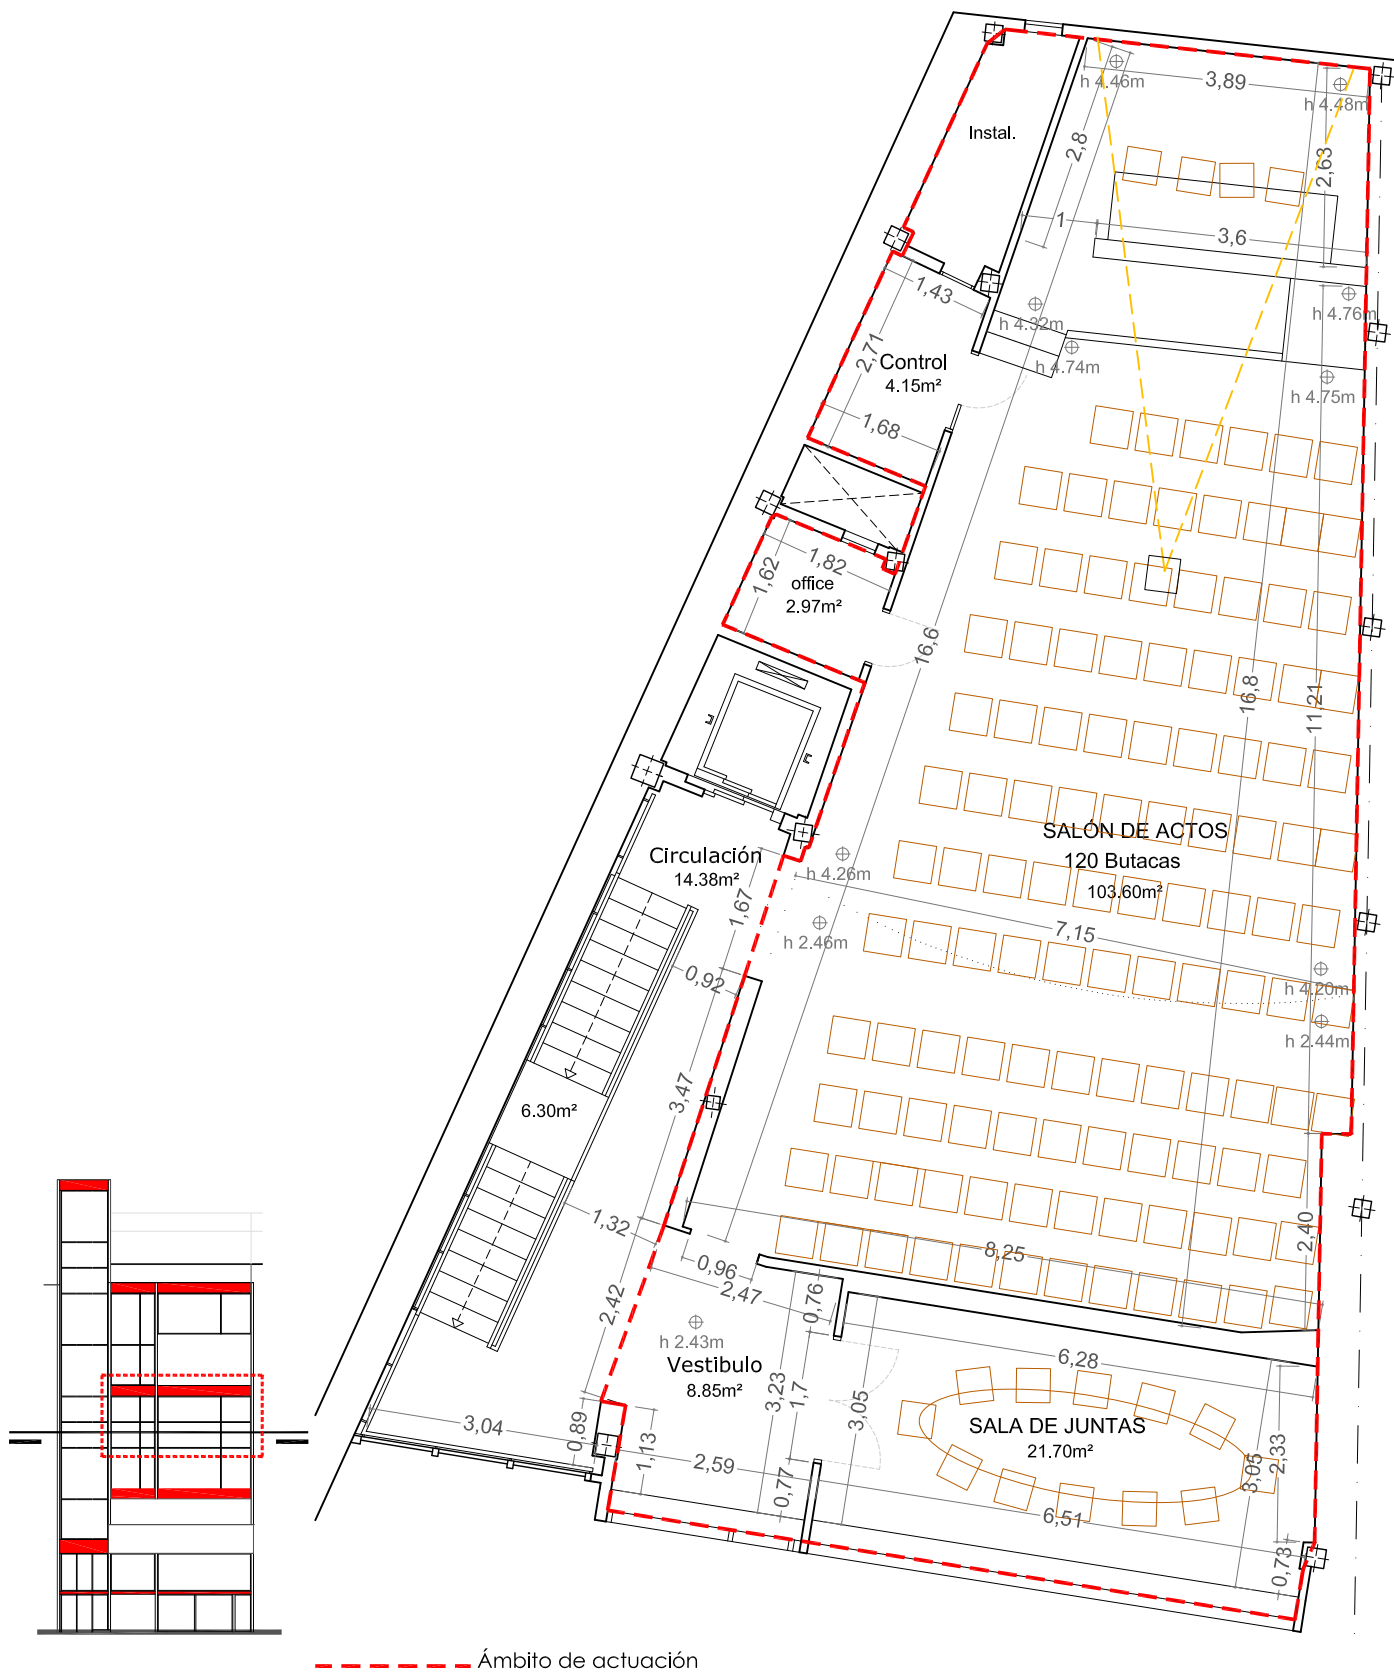

CONCURSO DE IDEAS PARA NUEVO SALÓN DE ACTOS SEDE VALÈNCIA CTAV



Noviembre 2020

PI4_Salón de Actos_Cotas

CTAV COLEGIOTERRITORIAL
DE ARQUITECTOS DE VALÈNCIA

E: 1/100



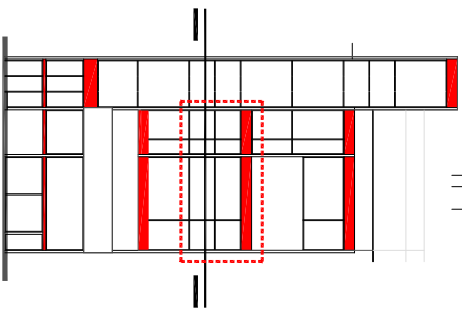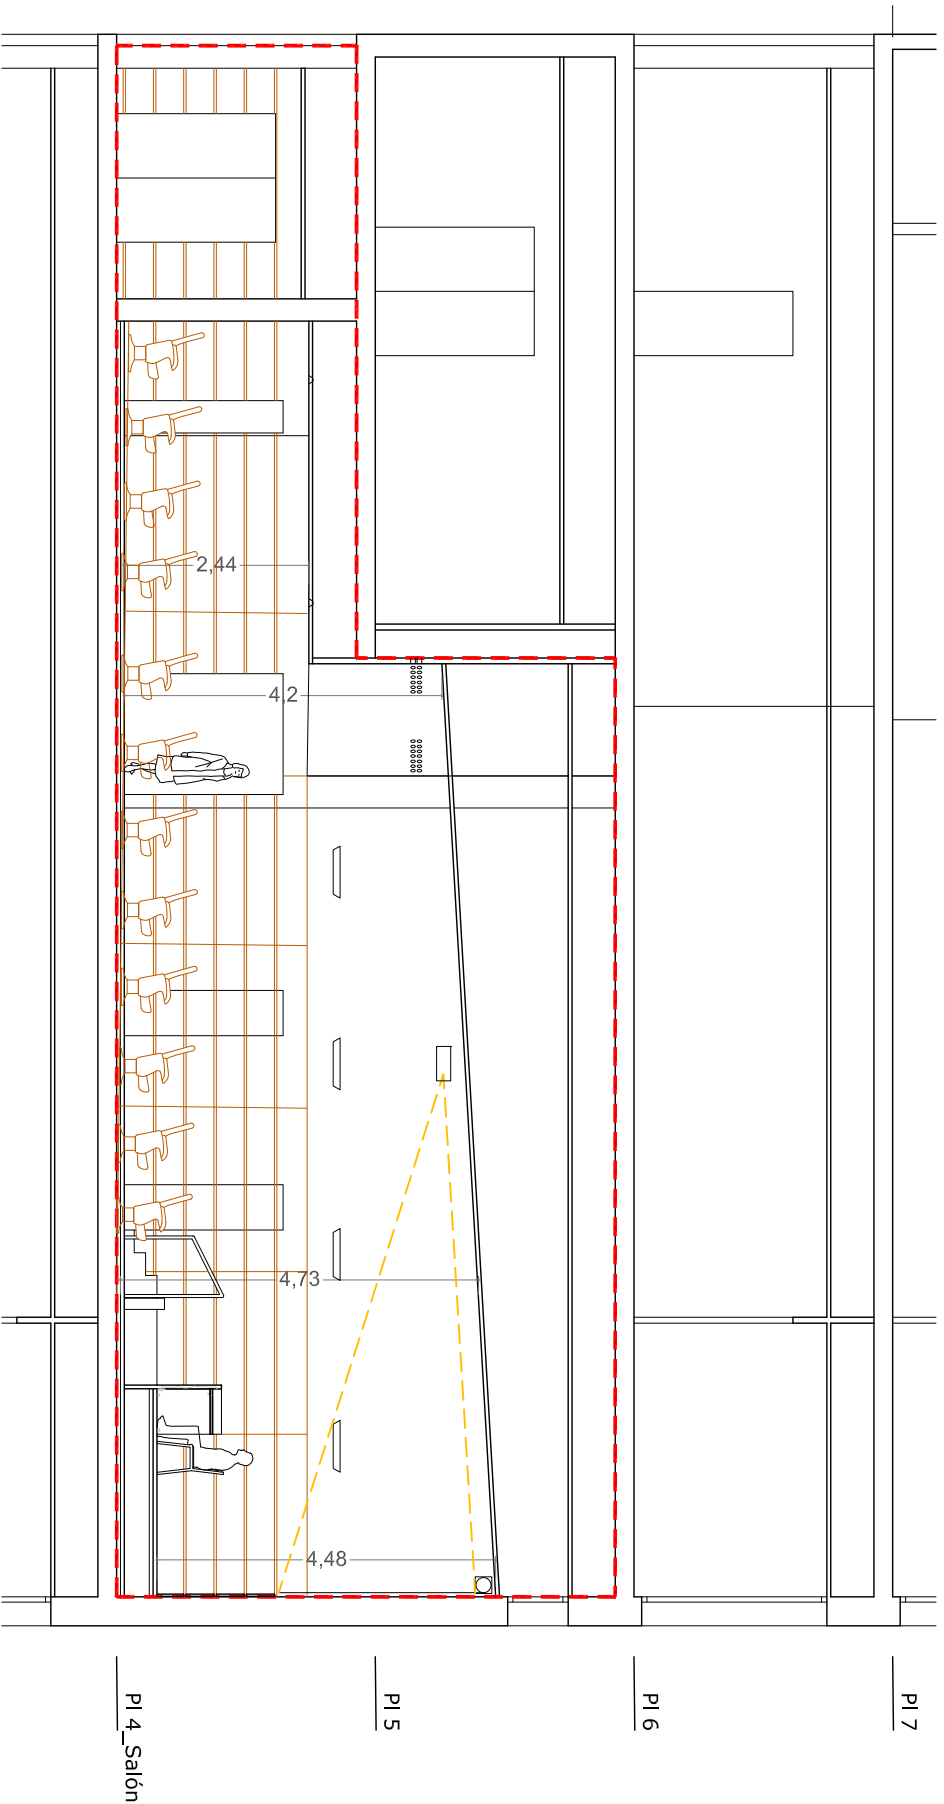

CONCURSO DE IDEAS PARA NUEVO SALÓN DE ACTOS SEDE VALÈNCIA CTAV

Noviembre 2020

Pl4_Salón de Actos_Seción

CTAVCOLEGIOTERRITORIAL
DEARQUITECTOSDEVALENCIA



E: 1/100