


Concurso de ideas salón de actos CTAV el arte más noble

Teresa Carrau Carbonell Julia Castillo Calero Laura Milán Salvador

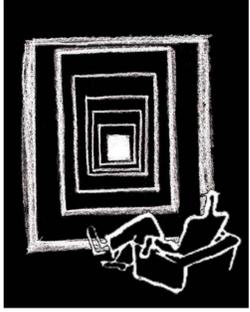

¿QUÉ ES un salón de actos? El salón es tradicionalmente el lugar principal de casa, donde recibir cómodamente a los amigos. Un salón de actos, es ese espacio de reunión central ante un acontecimiento. **PASEN Y VEAN!** Escuchar, mirar, descubrir, incluso discutir es lo que haremos en esta gran sala del Colegio de Arquitectos.


Proponemos apagar todo. Como en el Gran Circo antes de que empiece la función. Apagamos todo para mirar solo al foco, para facilitar a los 5 sentidos la concentración, relajación y disfrute.

Proponemos una gran **CAJA** negra, aprovechando el máximo volumen permitido. El preámbulo comprimido y las costillas ortogonales bien marcadas enfatizan el paralelepípedo, preparado para el gran show.

Proponemos un espacio **VERSÁTIL**, fácil de adaptar a las distintas necesidades, como la escena de un teatro, conservando la atmósfera emocionante que se requiere.


La caja se **MATERIALIZA** mediante costillas de la madera lacadas en negro, en vertical y en horizontal marcando bien el volumen. En el suelo, un pavimento silencioso de PVC también de color negro. Las instalaciones de aire y ventilación quedan ocultas tras esta piel rasgada. La **ILUMINACIÓN** cobra especial importancia. Para no molestar a la mirada, proponemos luz indirecta marcando aún más las costillas. La luz **LED** en las lamas verticales refleja sobre las caras de madera clara, llegando al espacio de forma difuminada. Con la misma sección, se ilumina la parte de costilla horizontal en el techo. Igual que el espacio, la iluminación es **FLEXIBLE**, haciendo posible una atmósfera óptima para cualquiera de los acontecimientos que allí sucedan.

LES ESPERAMOS!

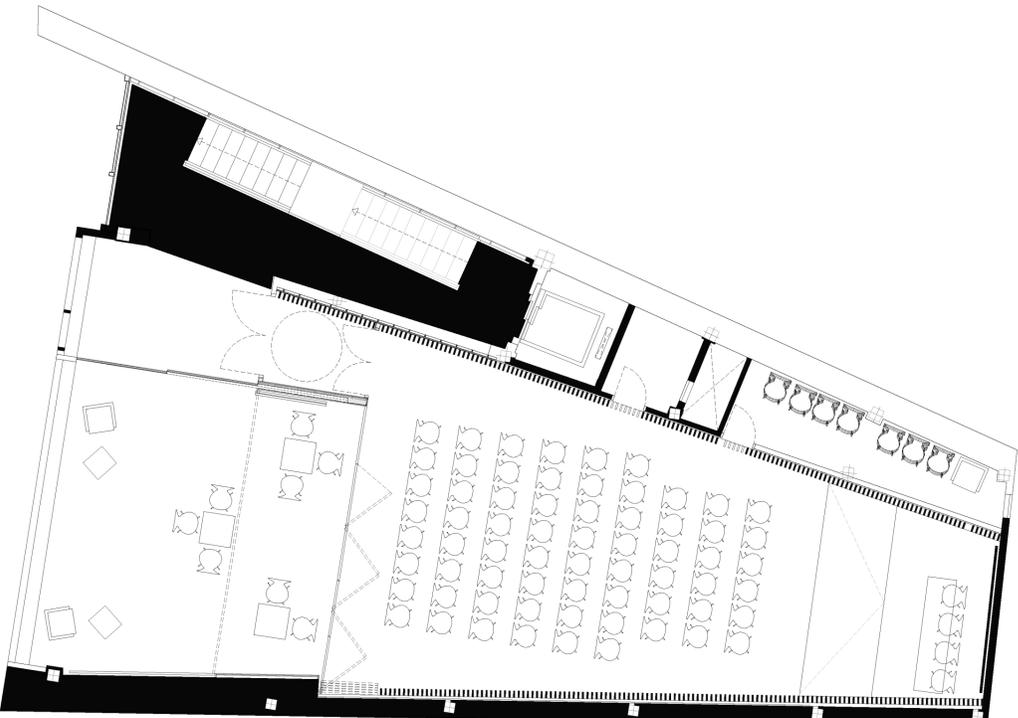


Planta Posición C_VestibuloL + Sala L. esc. 1:75

Aforo Sala L: 66 personas
Vestibulo: 39 m2

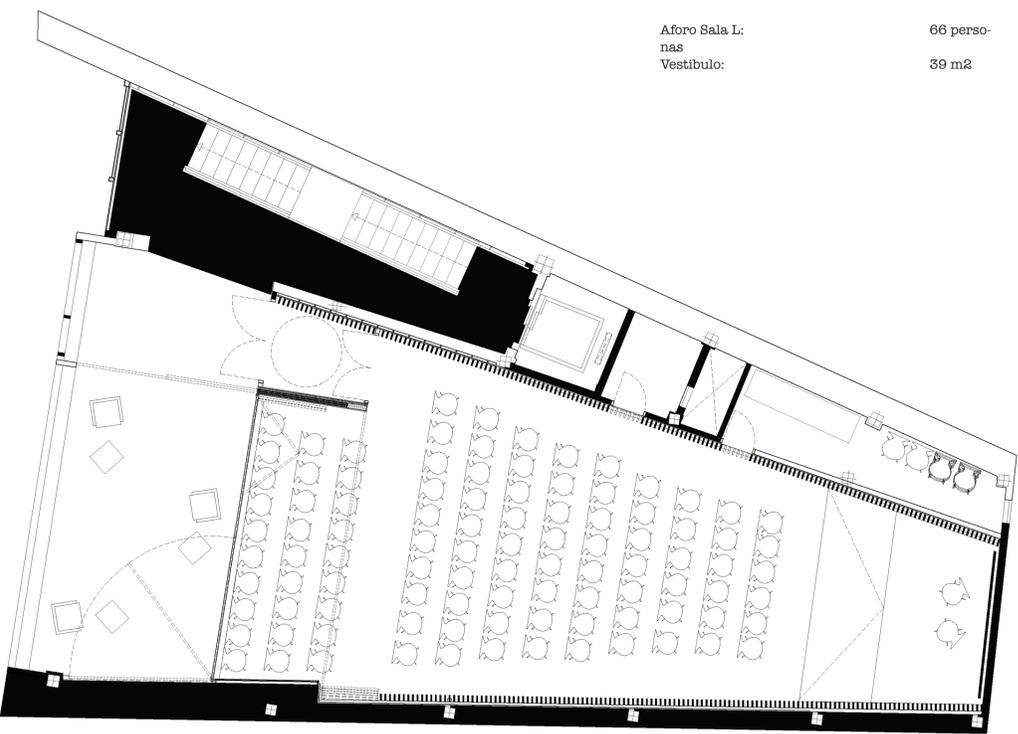




Planta Posición B_Vestibulo+ Sala XL. esc. 1:75

Aforo Sala XL: 98 personas
Vestibulo: 28 m2

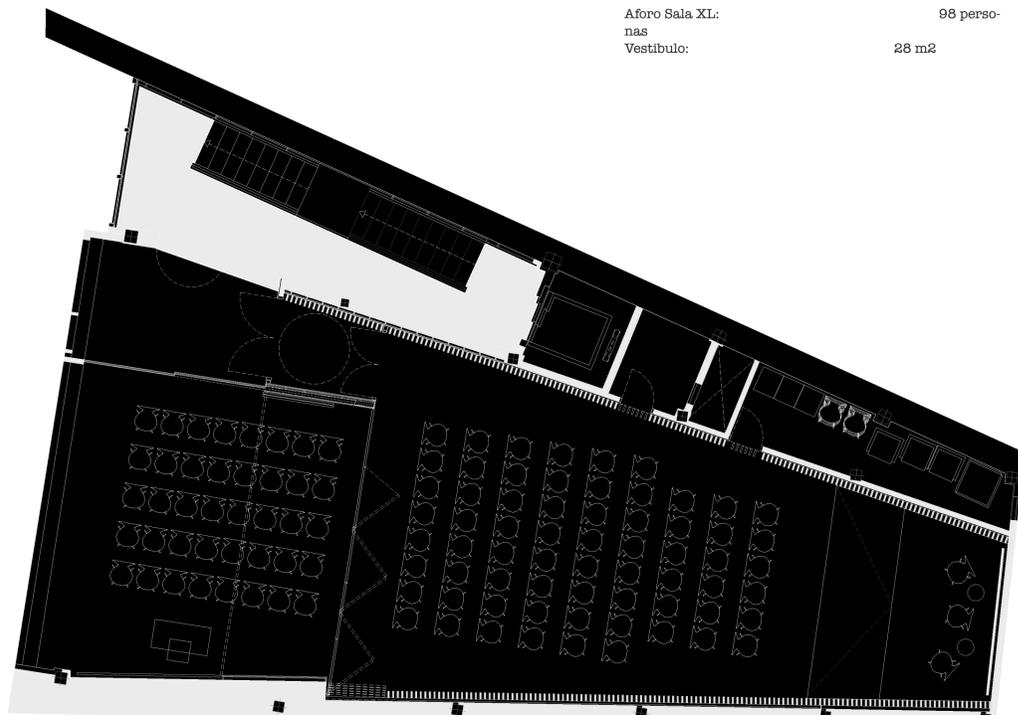

Planta Posición A_Sala M + Sala L. esc. 1:75


Aforo Sala M: 40 personas
Aforo Sala L: 66 personas

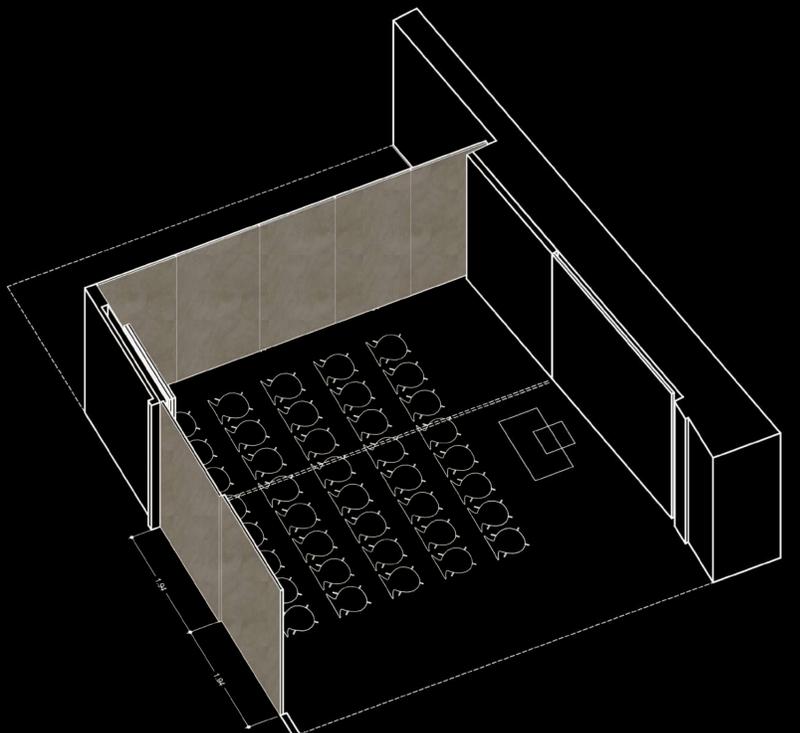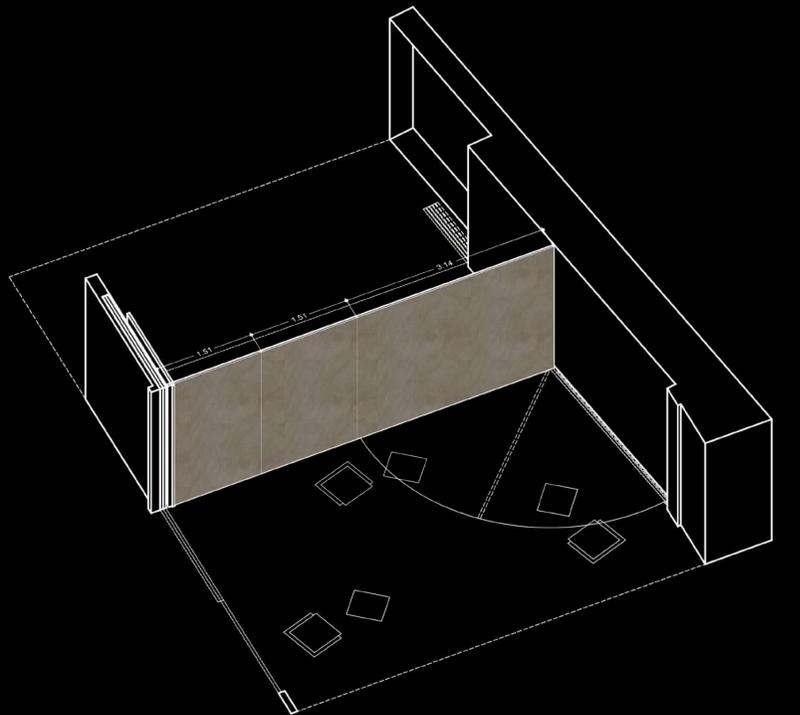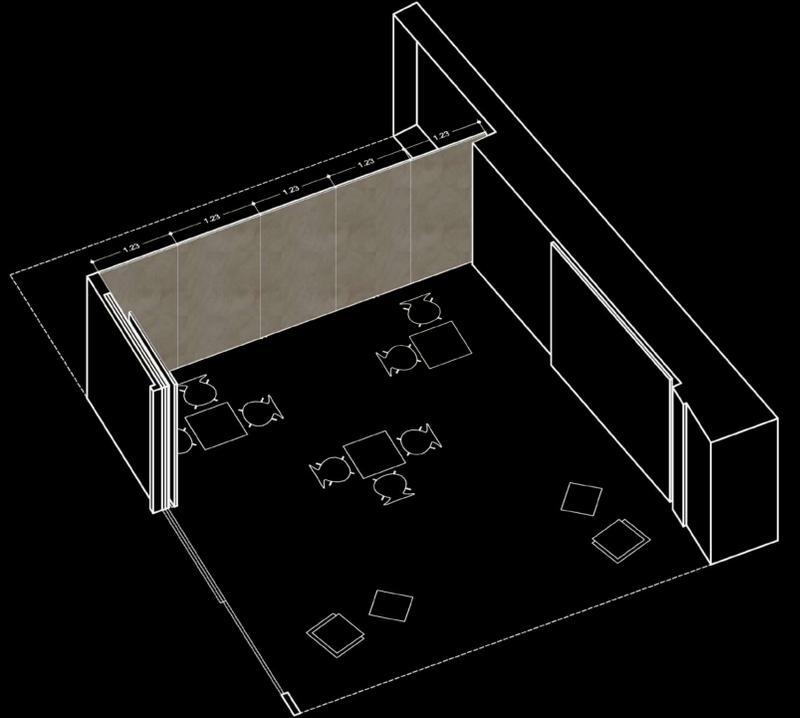

Concurso de ideas **salón de actos CTAV**
el arte más noble


Teresa Carrau Carbonell Julia Castillo Calero Laura Milán Salvador

Luz artificial lamas verticales

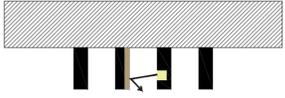


Rebote de luz en lama de madera de color natural (sin lacar en negro)
 Colocación: Empotrada en lama

Luz artificial lamas horizontales

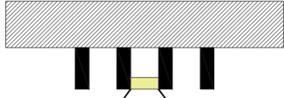


Luz indirecta artificial
 Colocación: Entre lamas

Luz natural en sala M y Vestibulo

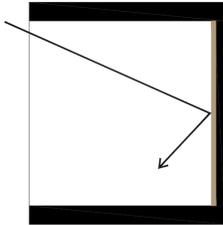


Puertas correderas en madera natural de abedul a una cara.

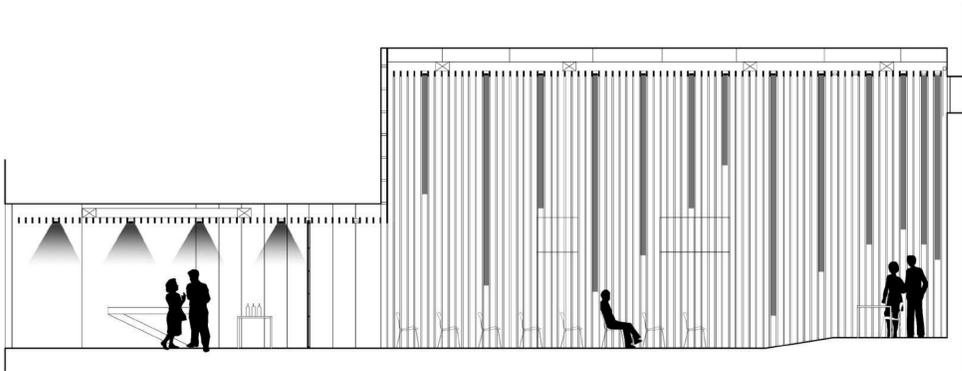


Sección Posición C_VestibuloL + Sala L. esc. 1:75

Iluminación: Catering 400lux
 Conferencia (entreacto) 300lux focalizado

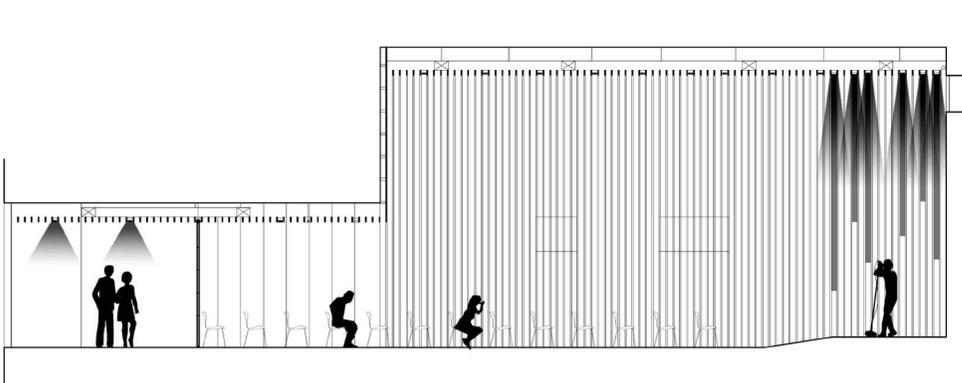





Sección Posición B_vestibulo + Sala XL. esc. 1:75

Iluminación: Vestibulo 400lux
 Concierto 300lux focalizado

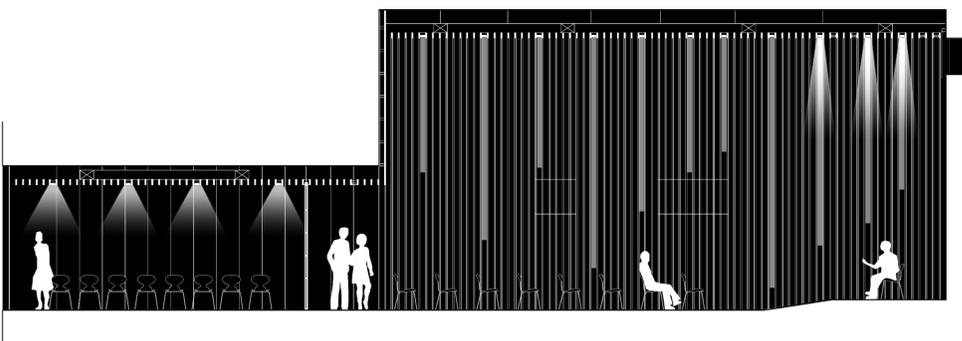


Sección Posición A_Sala M + Sala L. esc. 1:75

Iluminación: Aula 500lux
 Presentación libro 300lux

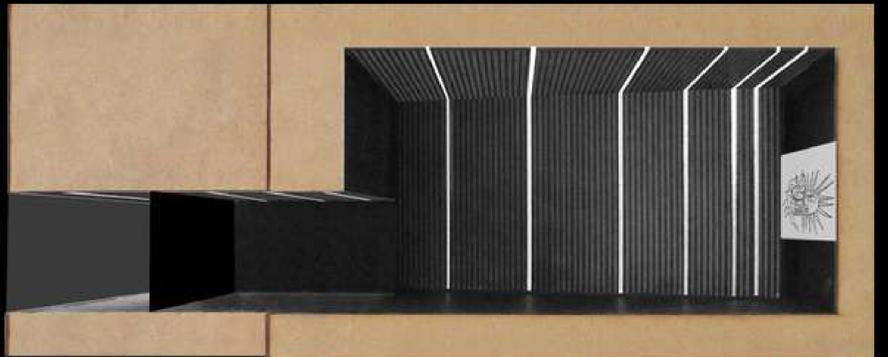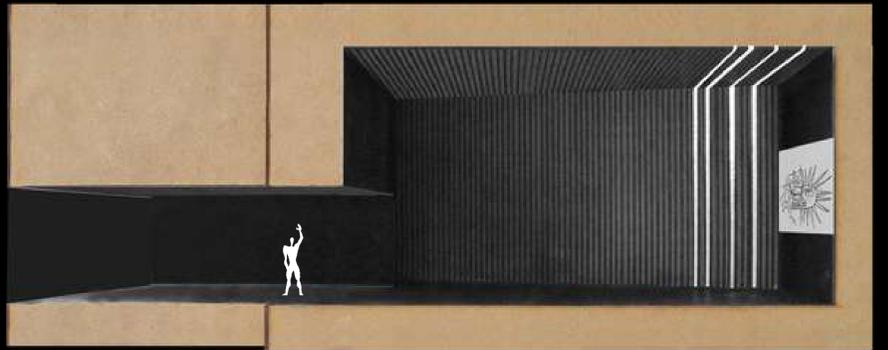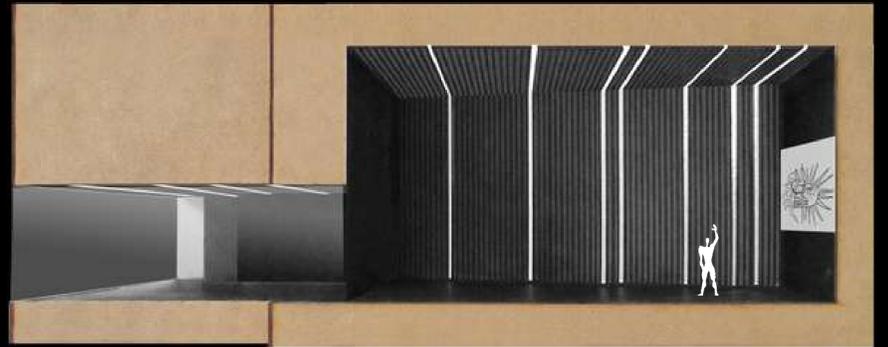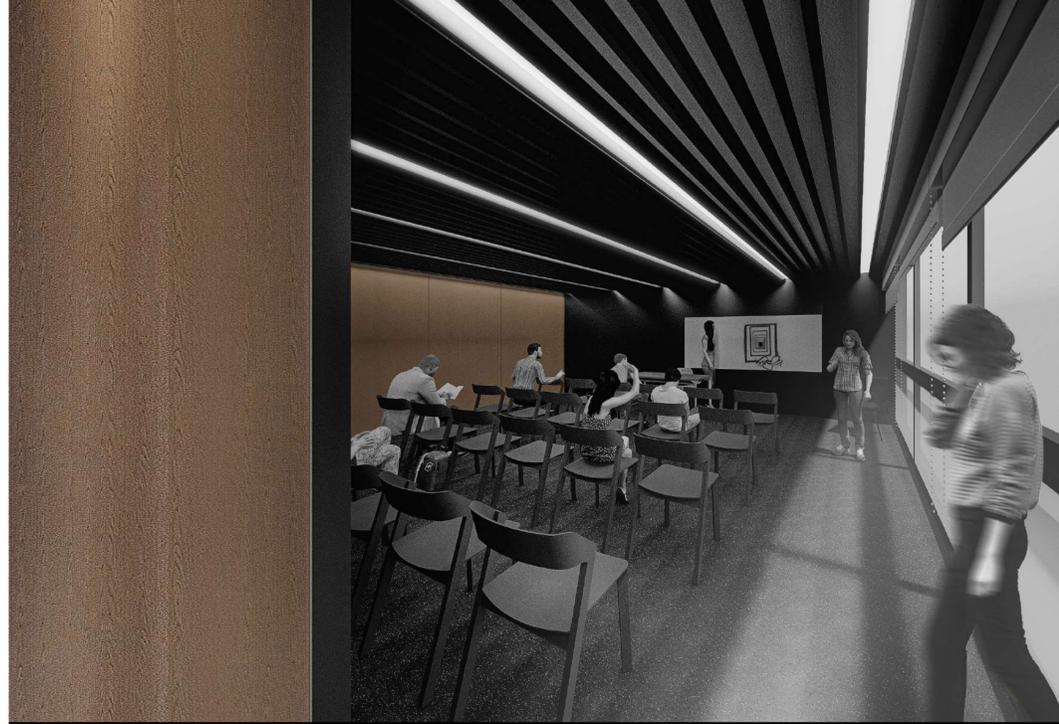

detalle envolvente

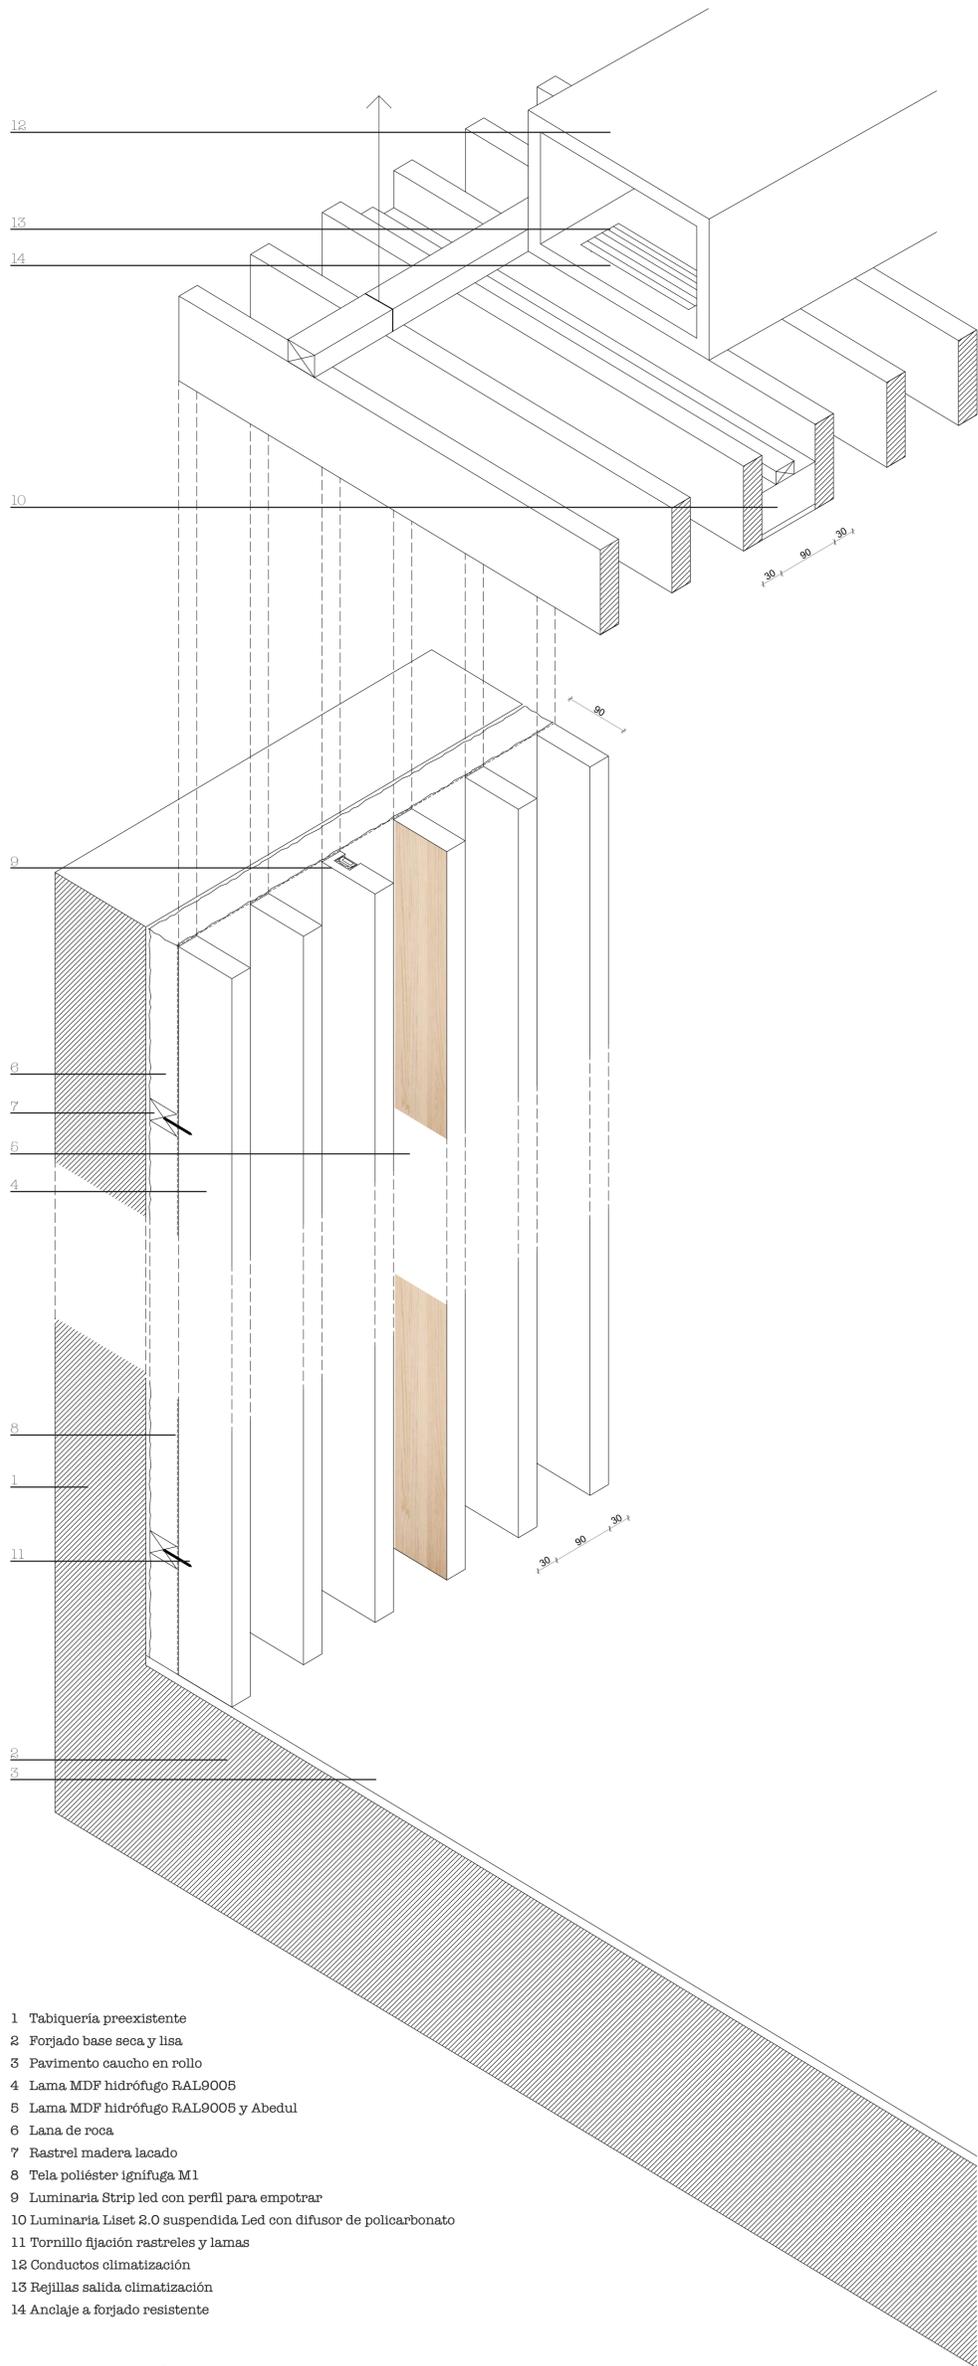

- 1 Tabiquería preexistente
- 2 Forjado base seca y lisa
- 3 Pavimento caucho en rollo
- 4 Lama MDF hidrófugo RAL9005
- 5 Lama MDF hidrófugo RAL9005 y Abedul
- 6 Lana de roca
- 7 Rastrel madera lacado
- 8 Tela poliéster ignífuga M1
- 9 Luminaria Strip led con perfil para empotrar
- 10 Luminaria Liset 2.0 suspendida Led con difusor de policarbonato
- 11 Tornillo fijación rastreles y lamas
- 12 Conductos climatización
- 13 Rejillas salida climatización
- 14 Anclaje a forjado resistente

presupuesto



1 Demolición y acondicionamiento	3.506,29 €
2 Particiones	606,12 €
3 Carpintería	18.710,68 €
4 Revestimiento	42.362,20 €
5 Instalación eléctrica. Iluminación	28.855,21 €
6 Varios	3.065,10 €
7 Gestión de Residuos	1.072,79 €
8 Seguridad y Salud	805,94 €
9 Control de Calidad	137,93 €
TOTAL PRECIO EJECUCIÓN MATERIAL	99.122,26 €
IVA 21 %	20.815,67 €
TOTAL PRESUPUESTO	119.937,93 €

* Los precios incluyen los gastos generales y el beneficio industrial ya que se aportan presupuestos reales proporcionados por distintos proveedores industriales.

proceso constructivo

1º demoliciones y actuaciones previas
 retirada de acabados preexistentes y mobiliario

2º colocación de pavimento
 caucho en rollo por sus **propiedades acústicas**, antideslizante y duradero.

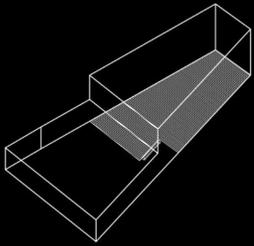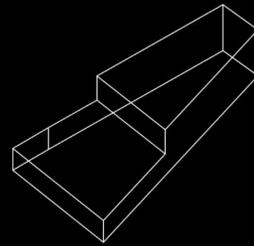


3º ejecución de la envolvente por módulos


3.1 Preparación del módulo
 1: colocación de lamas en el suelo con molde guía

3.2 Grapado de tela ignífuga
 M1 a módulo y atornillado de subestructura de madera

3.3 Colocación de lana de roca
 La luminaria integrada en la lama entre rastreles para la mejora del **aislamiento acústico** proporciona iluminación indirecta.

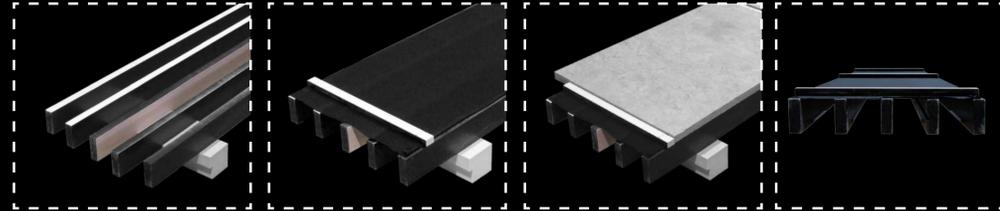


3.4 Anclaje de módulos a tabiquería preexistente mediante tornillos de cabeza negra. El sistema de lamas **absorbe la reverberación** de la sala. El color de **madera natural** de la lama refleja los **haces de luz**.

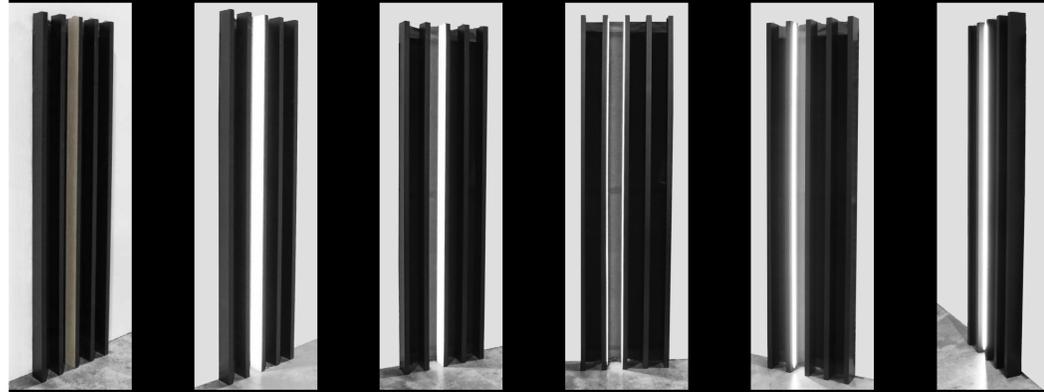


4º colocación de envolvente por módulos y bandas

5º ejecución de la esclusa y panelados de madera

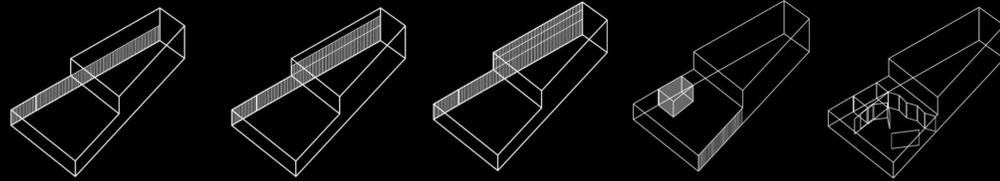

6º colocación de puertas y paneles correderos de madera

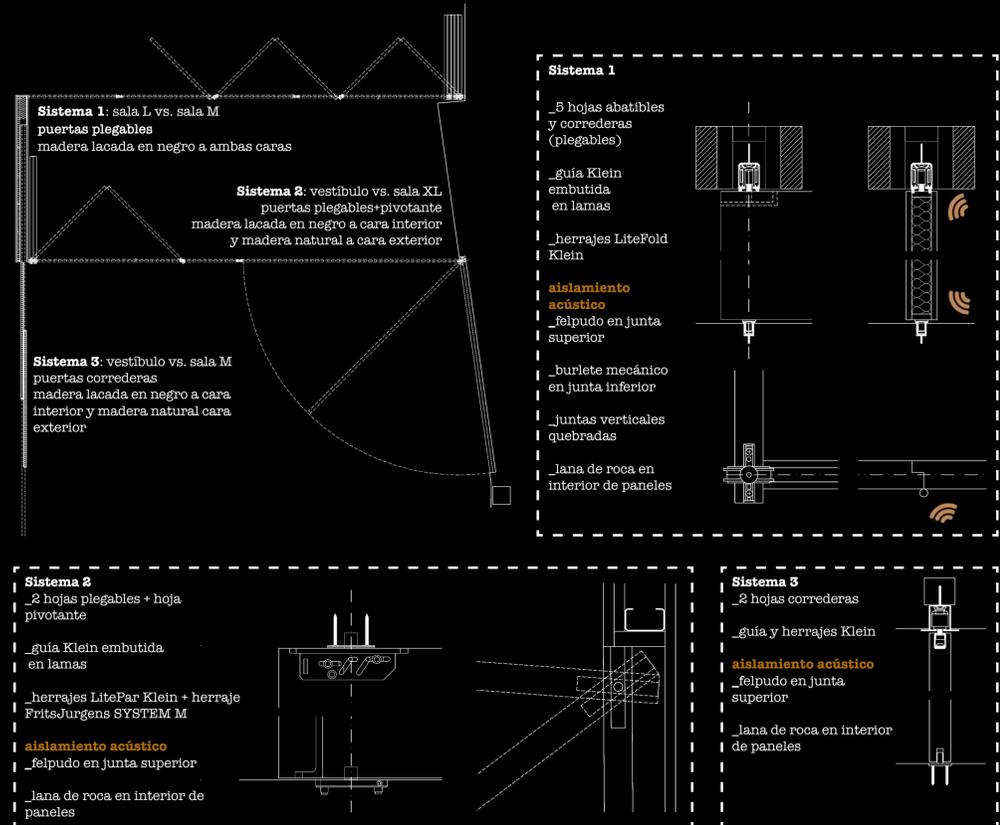

7º mobiliario y audiovisuales


audiovisual AUREA

Sonido y proyección
 VideoWall all INFILED 3600X2025MM
 Caja acústica


Video
 Pearl Mini: mezclador de video o de producción en vivo
 ClearOne Unite: cámara USB
 Microfonía Polarchoice

ACTIU mobiliario flexible

Silla WING
 98 unidades
 *apilable
 *polivalente
 *flexible

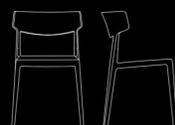

Mesa PLEX
 4 unidades
 *plegable
 *polivalente
 *flexible

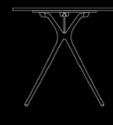

Butaca NOOM
 4 unidades
 *cómoda
 *polivalente
 *clásica

